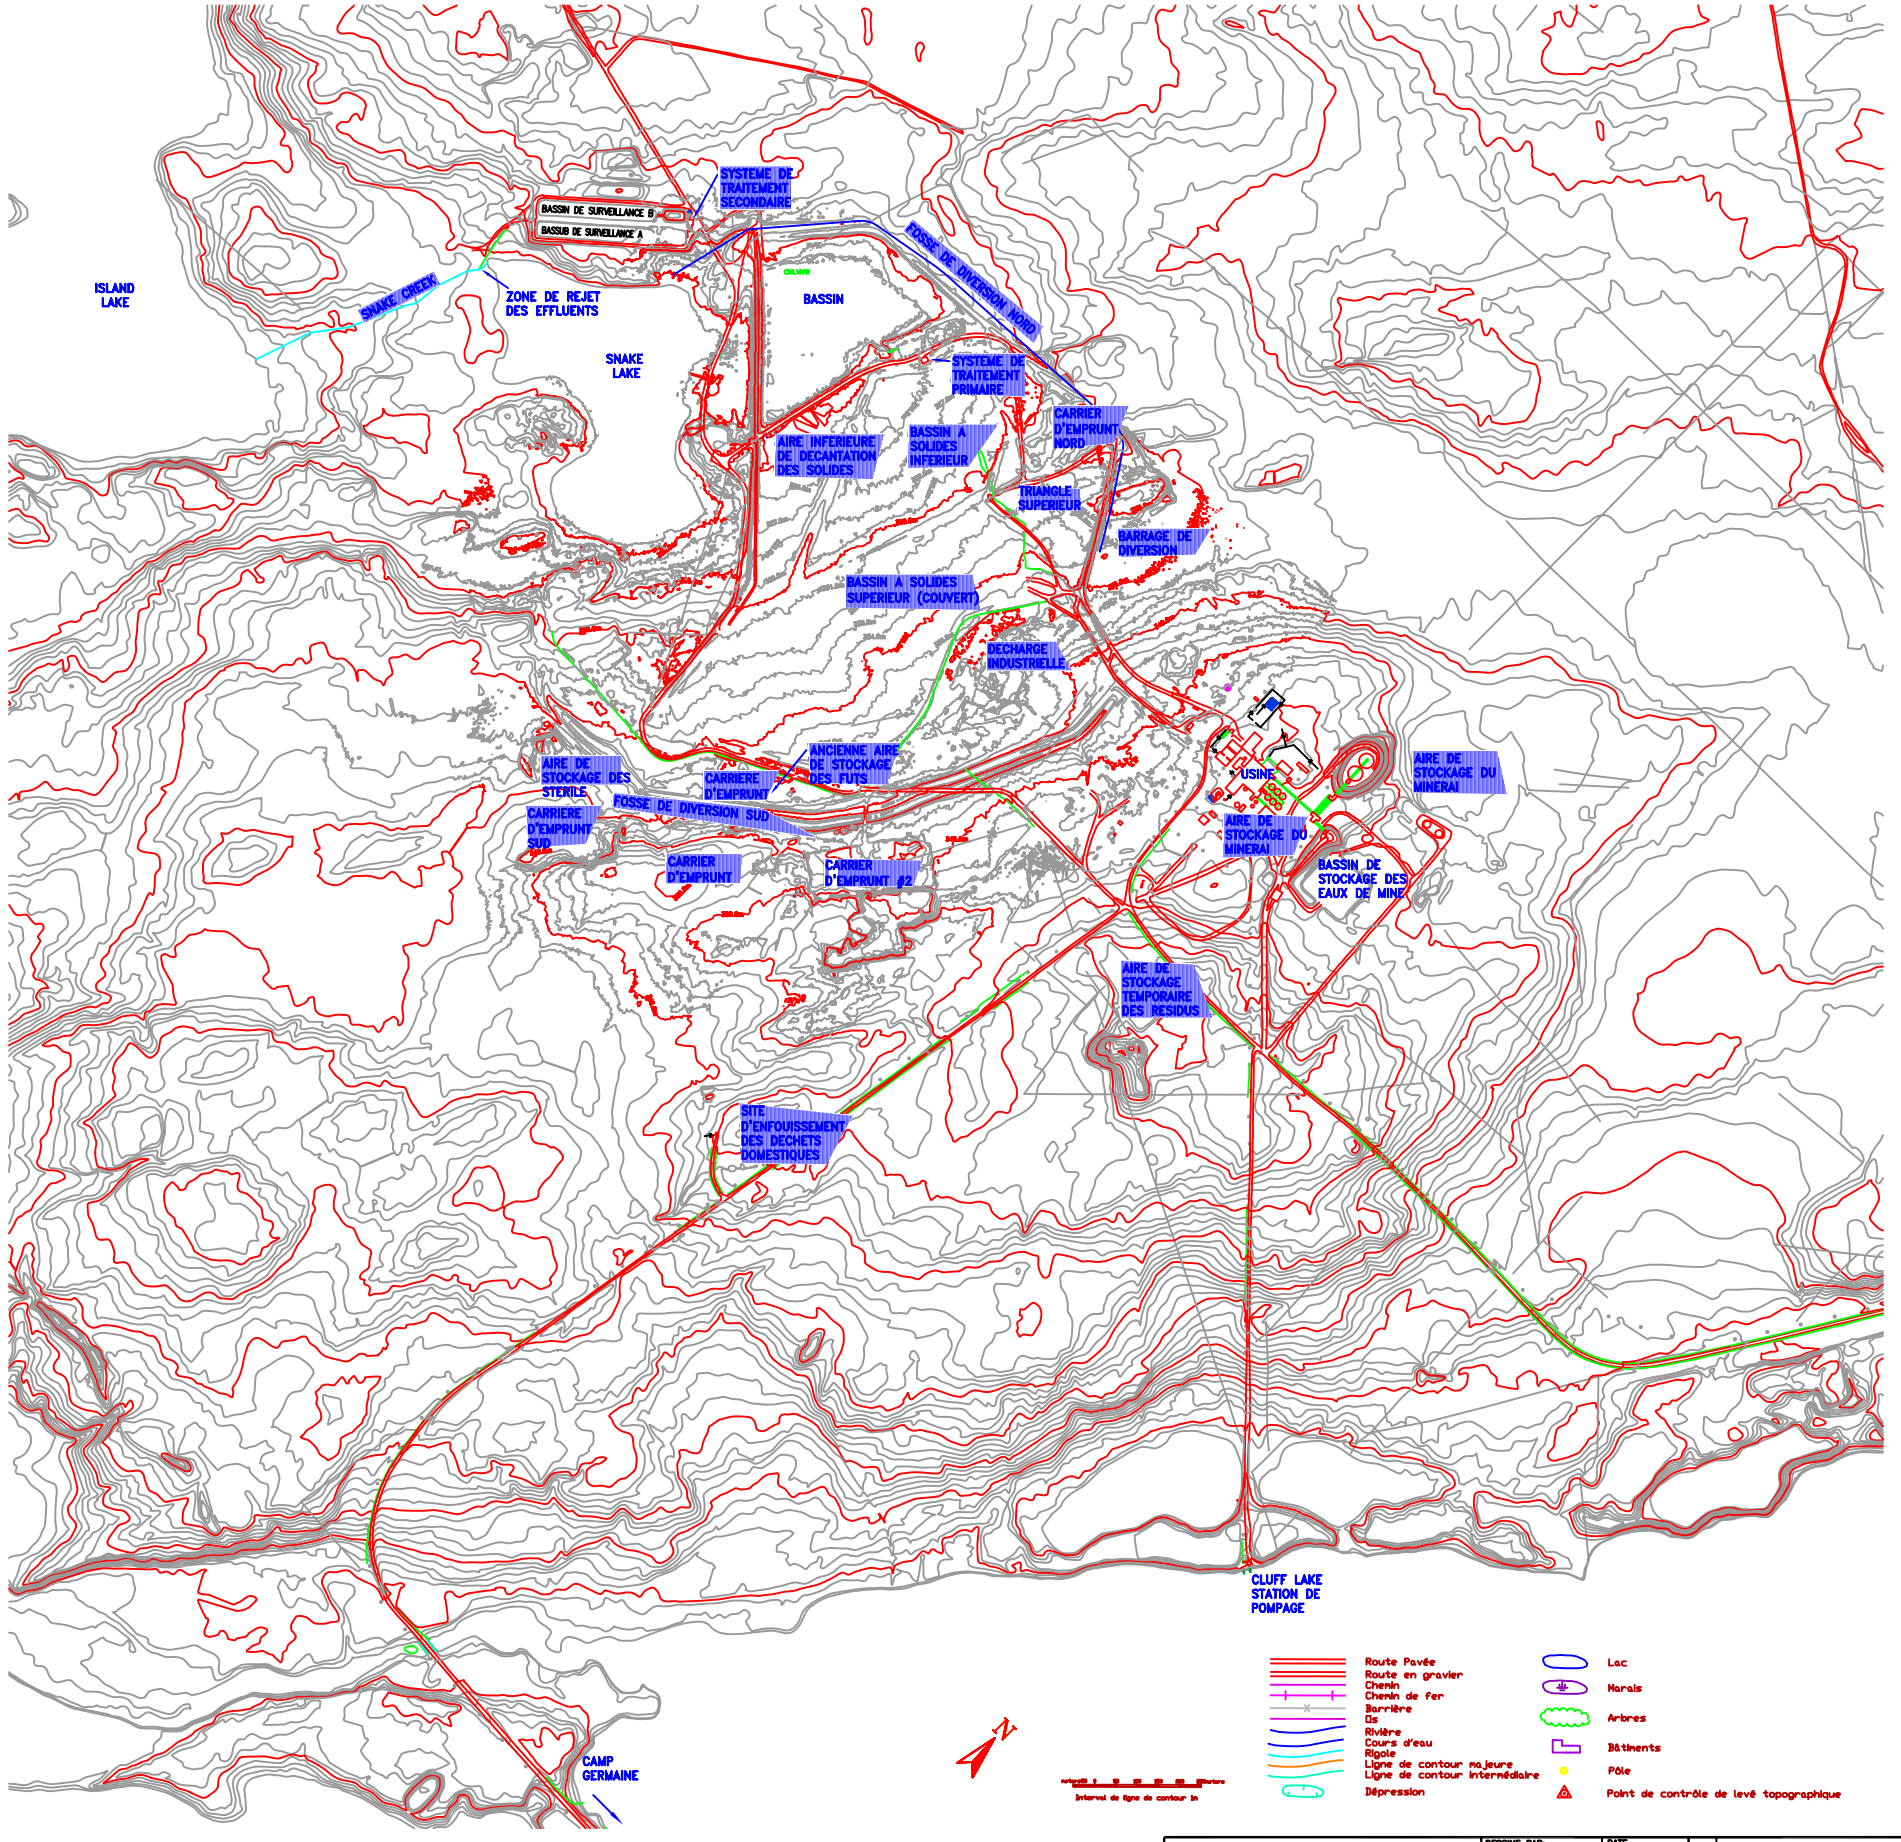

COGEMA	DESSINE PAR: RW	DATE 02/26/03	REV	DESCRIPTION	PAR	DATE	TITRE: FIGURE 2.4 CLUFF LAKE PROJET DE DECLASSEMENT EMPLACEMENT GENERAL USINE ET AIRE DE GESTION DES RESIDUS 2003
	REVU PAR:	DRAWING No. CNSC FIG 2_4FR					
	ING.						
	ESaS:	SCALE					
	FICHIER:						